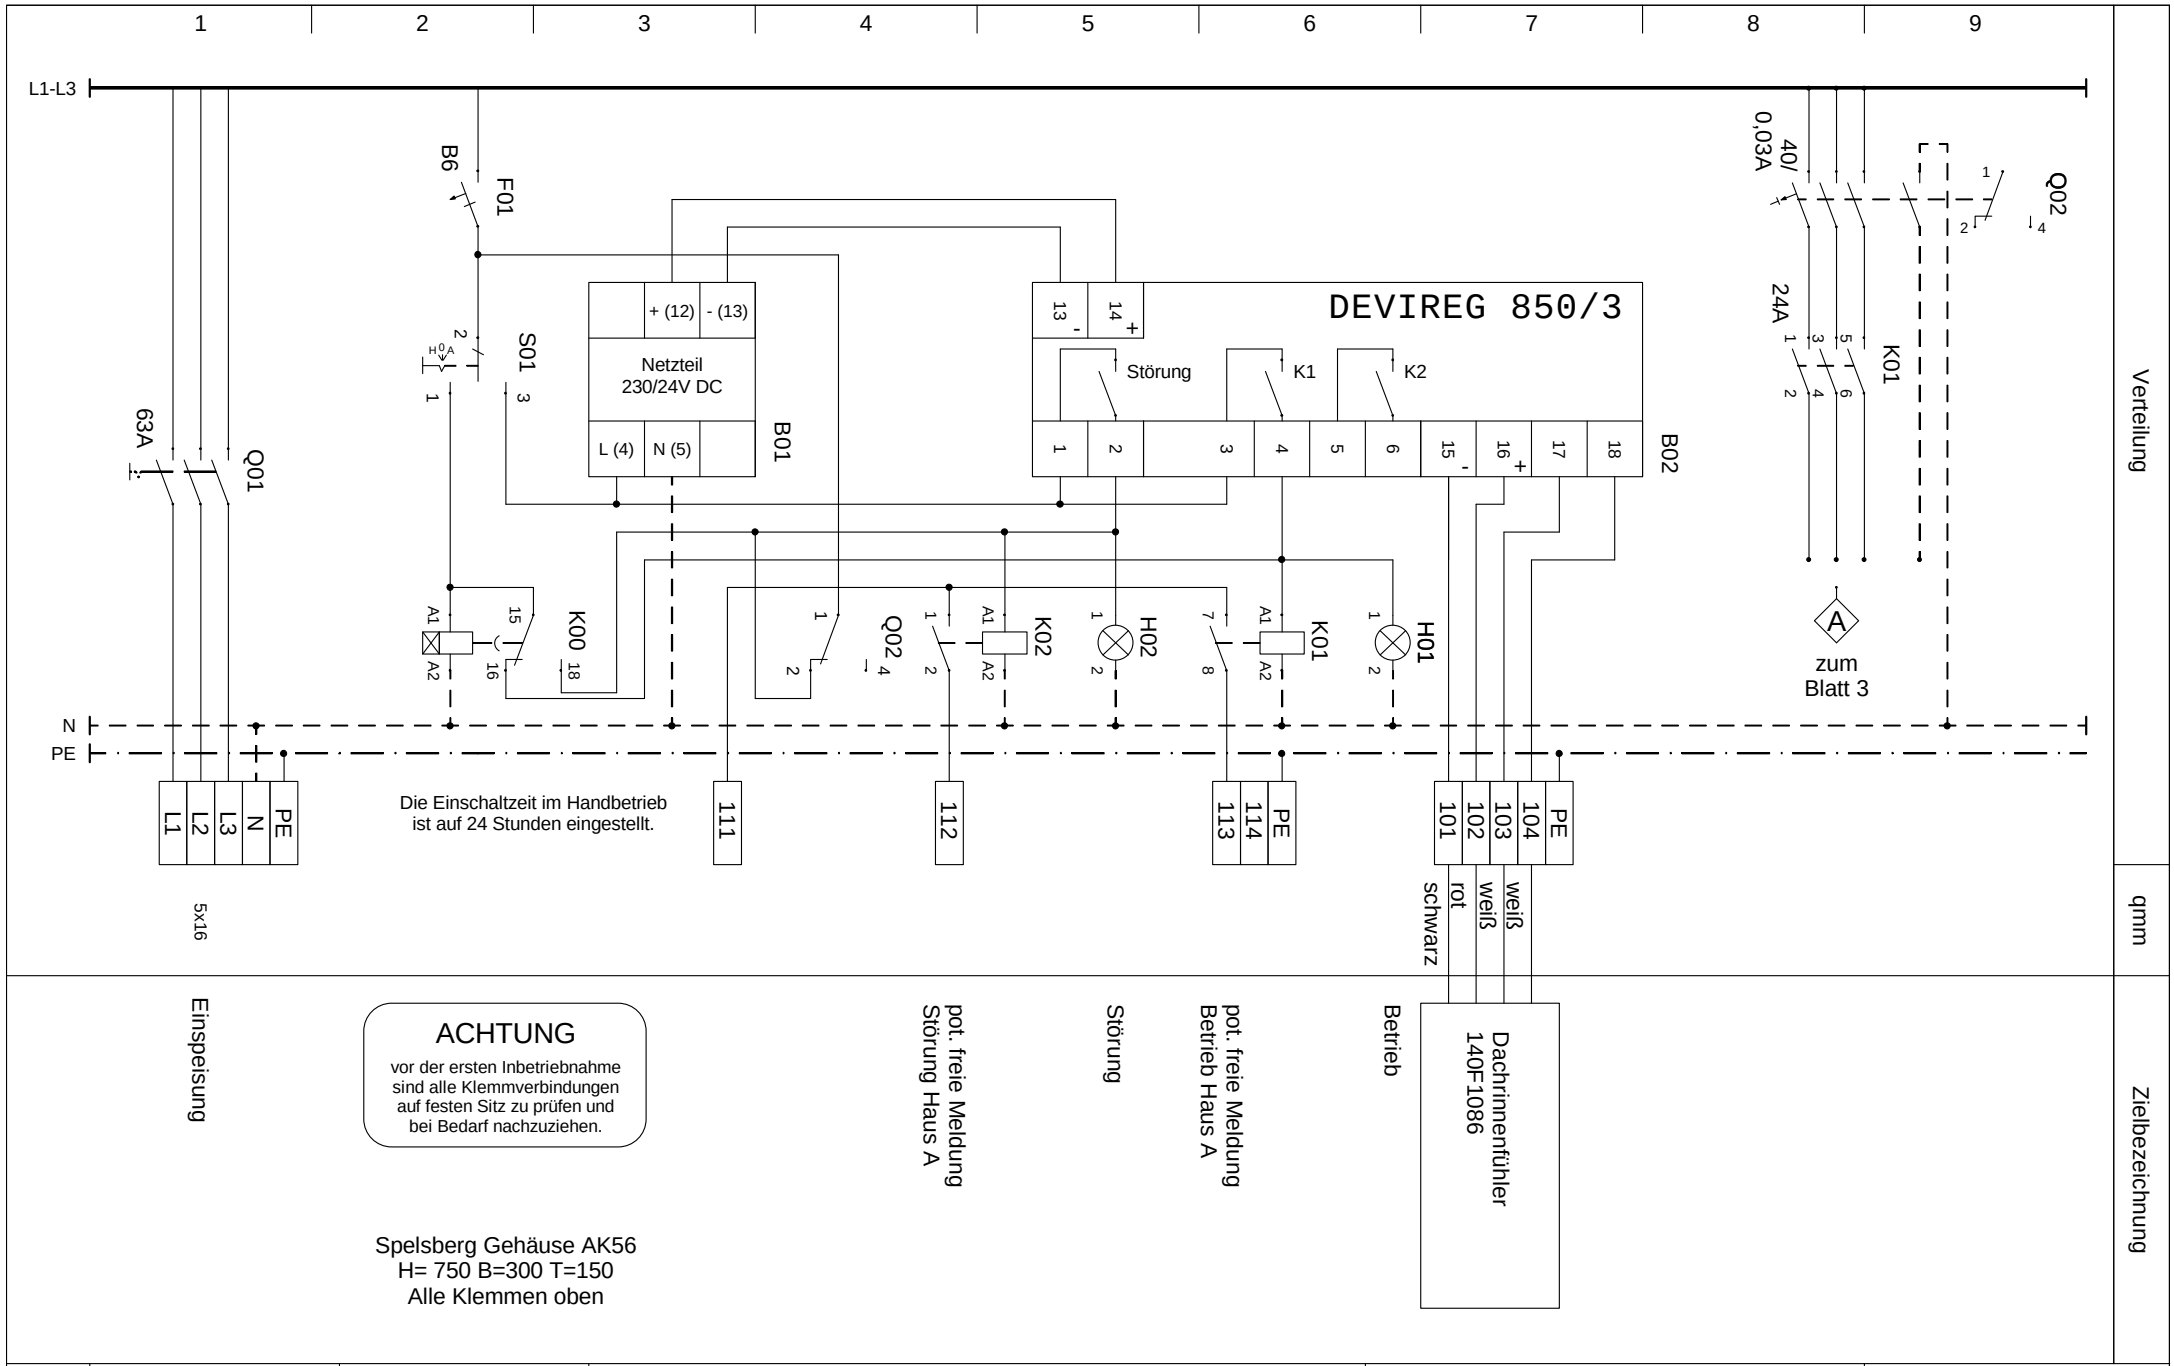

	Name:	Datum:
gez. :	Otto Sager	03.07.2014
gepr. :		

Bauvorhaben : Haus D

Verteilung : DV01-03DR/94137 Auftrag Nr.: 94137

HTS System AG
Bösch 63
CH-6331 Hünenburg
Tel.: 041/7980098

Zeichnung Nr. : 14167a

Blatt: 1 von: 2

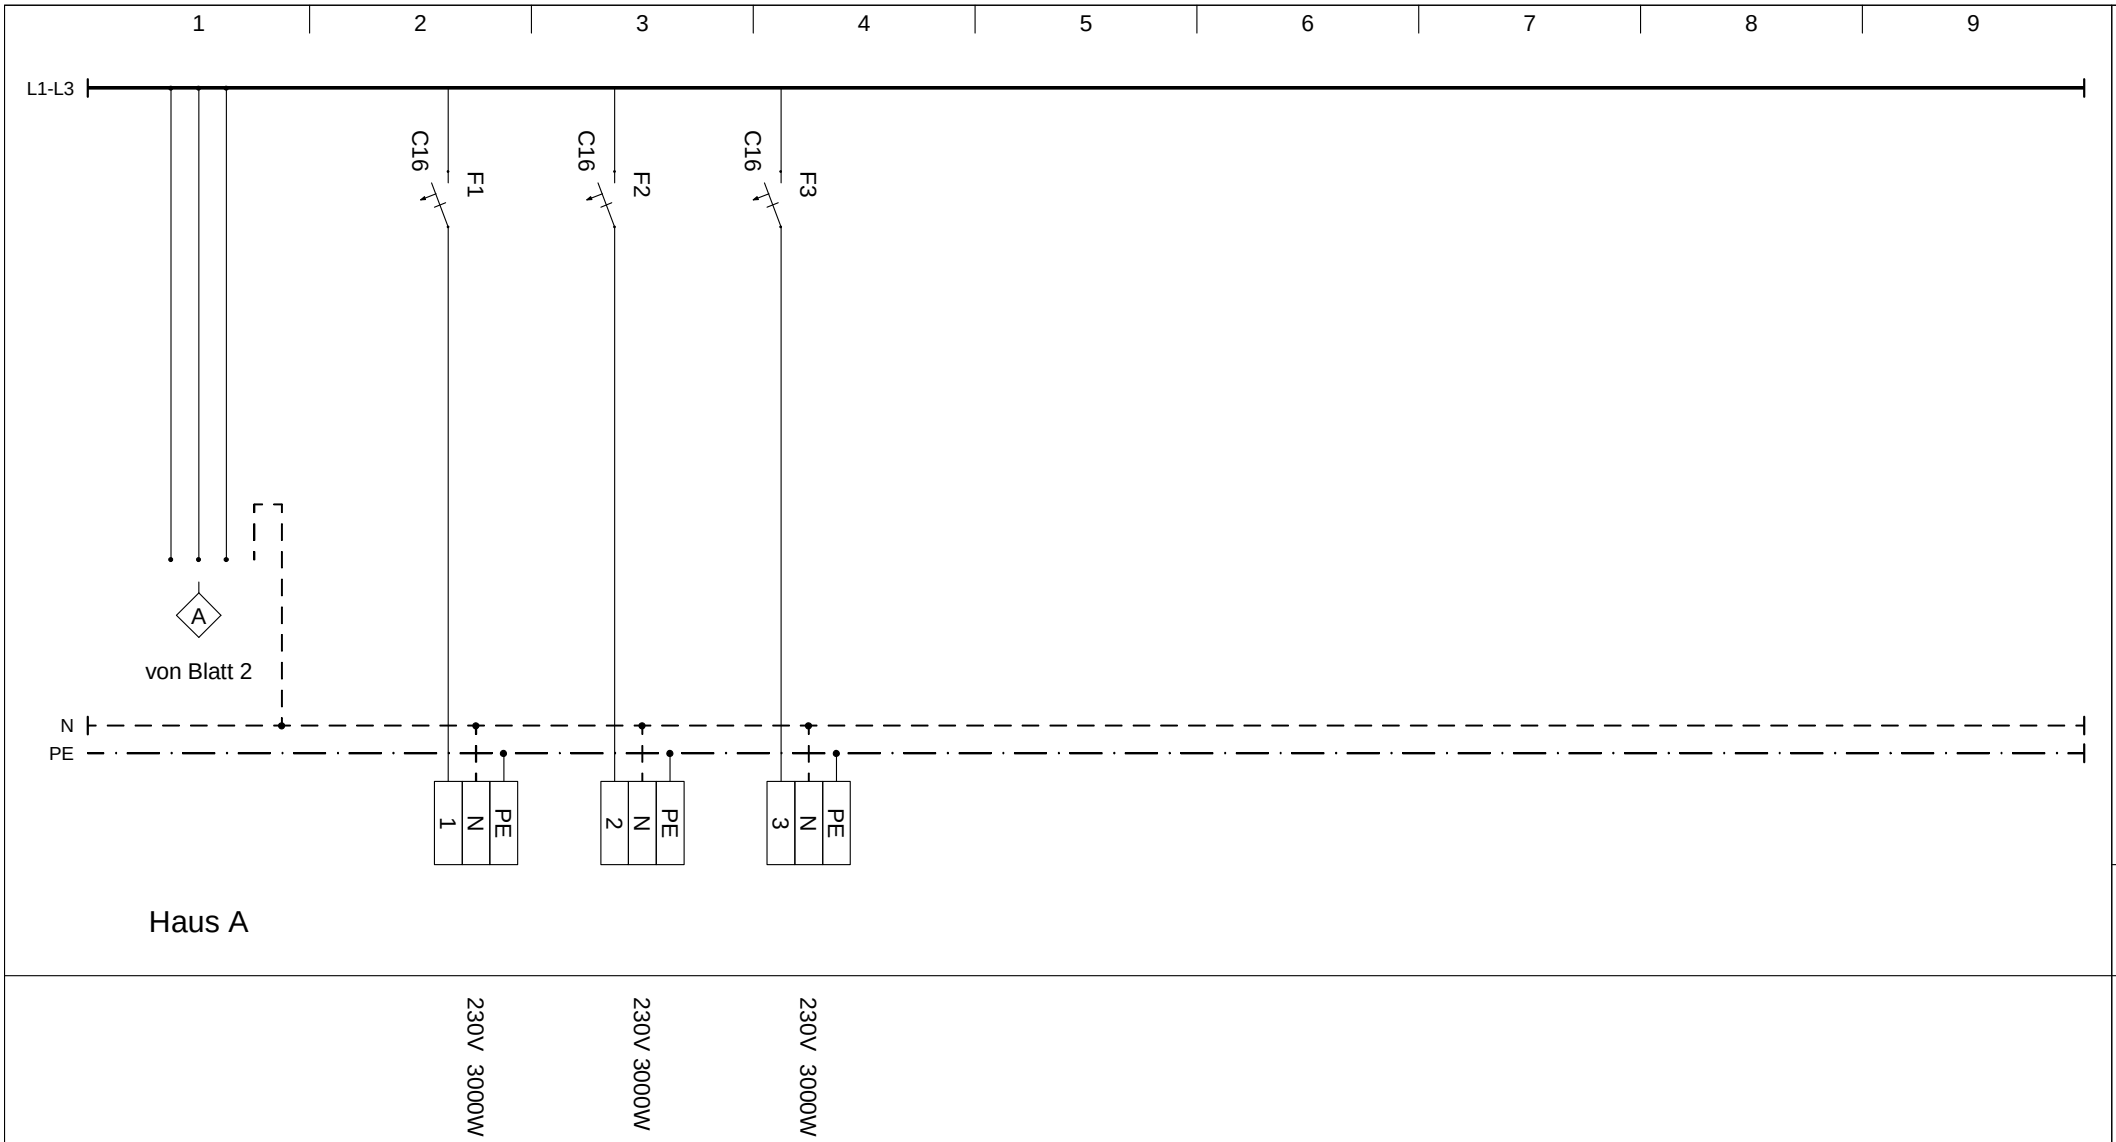

Haus A

Verteilung

qmm

Zielbezeichnung

	Name:	Datum:
gez. :	Otto Sager	03.07.2014
gepr. :		

Bauvorhaben : Haus D

Verteilung : DV01-03DR/94137 Auftrag Nr.: 94137

HTS System AG
Bösch 63
CH-6331 Hünenburg
Tel.: 041/7980098

Zeichnung Nr. : 14167a

Blatt: 2 von: 2