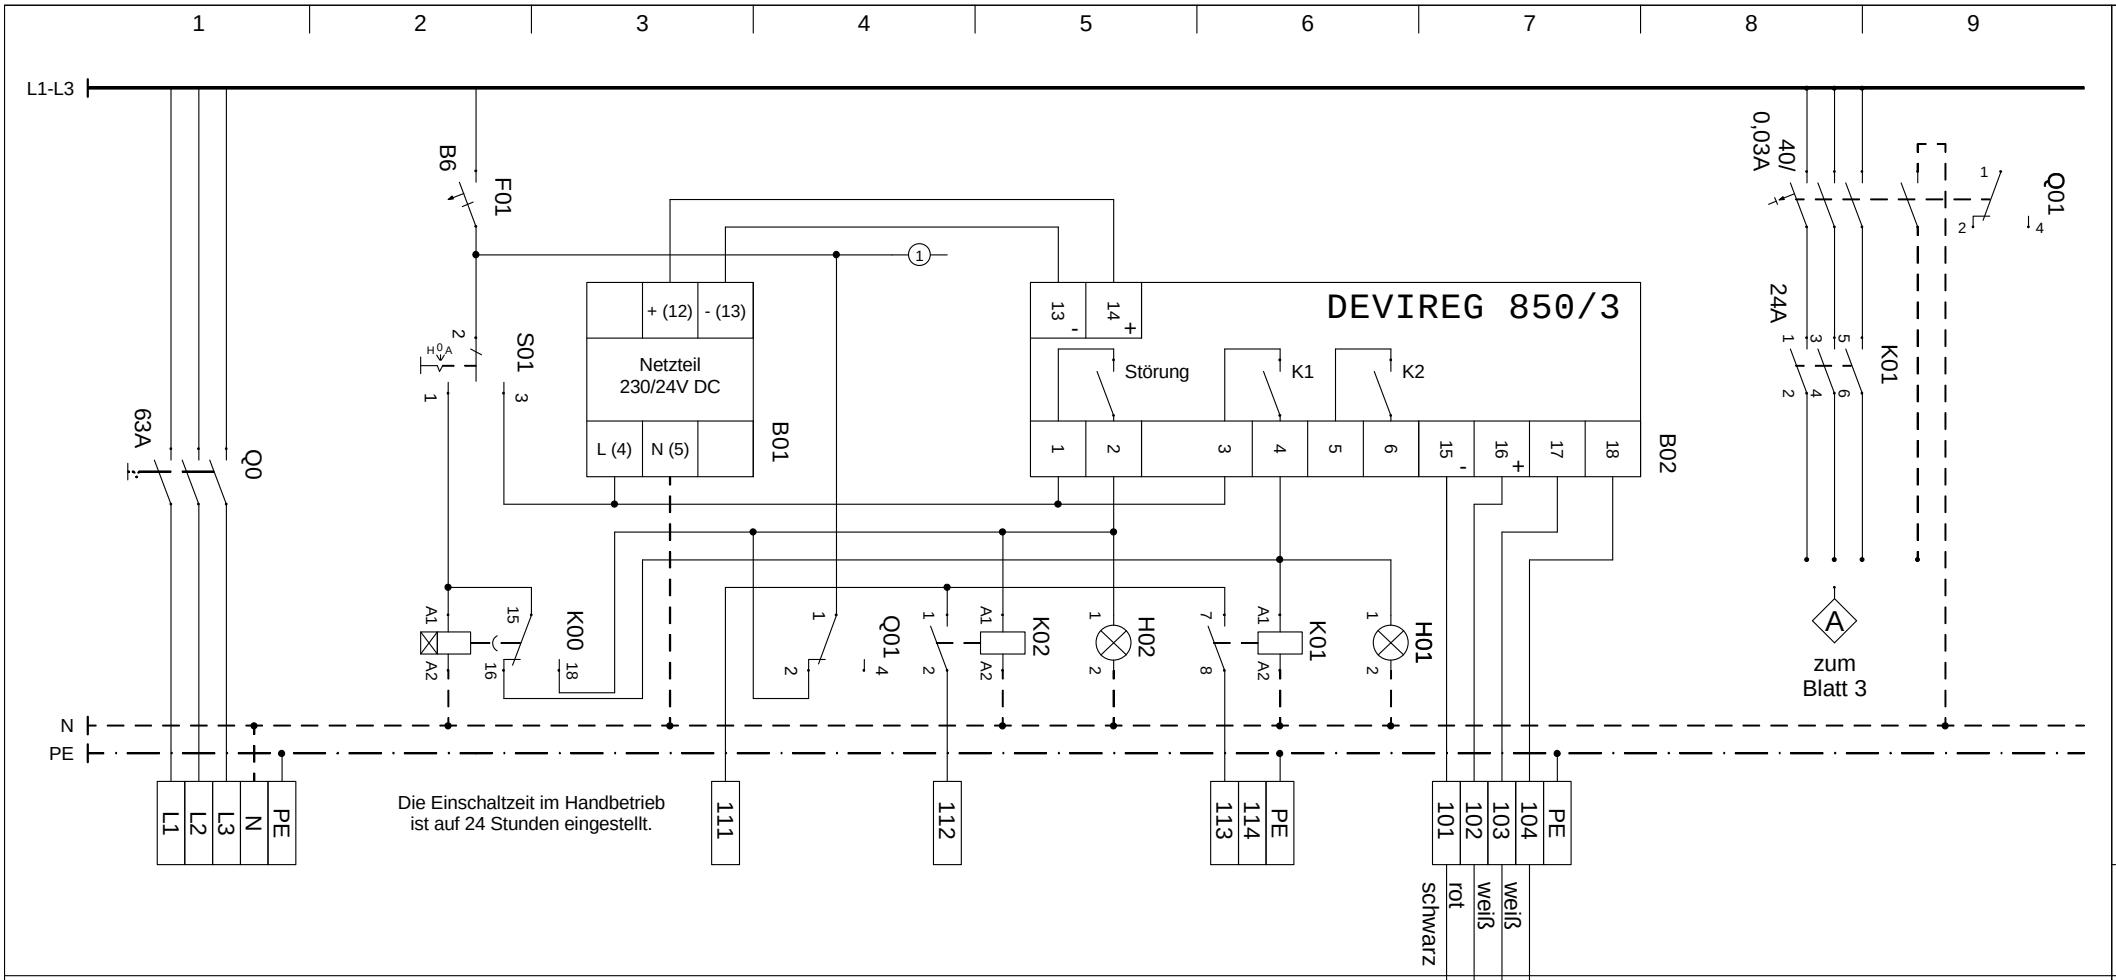

	Name:	Datum:
gez. :	Otto Sager	03.07.2014
gepr. :		

Bauvorhaben : Haus B+C

Verteilung : DV04-06DR/94137 Auftrag Nr.: 94137

HTS System AG
Bösch 63
CH-6331 Hünenburg
Tel.: 041/7980098

Zeichnung Nr. : 14167b

Blatt: 1 von: 4

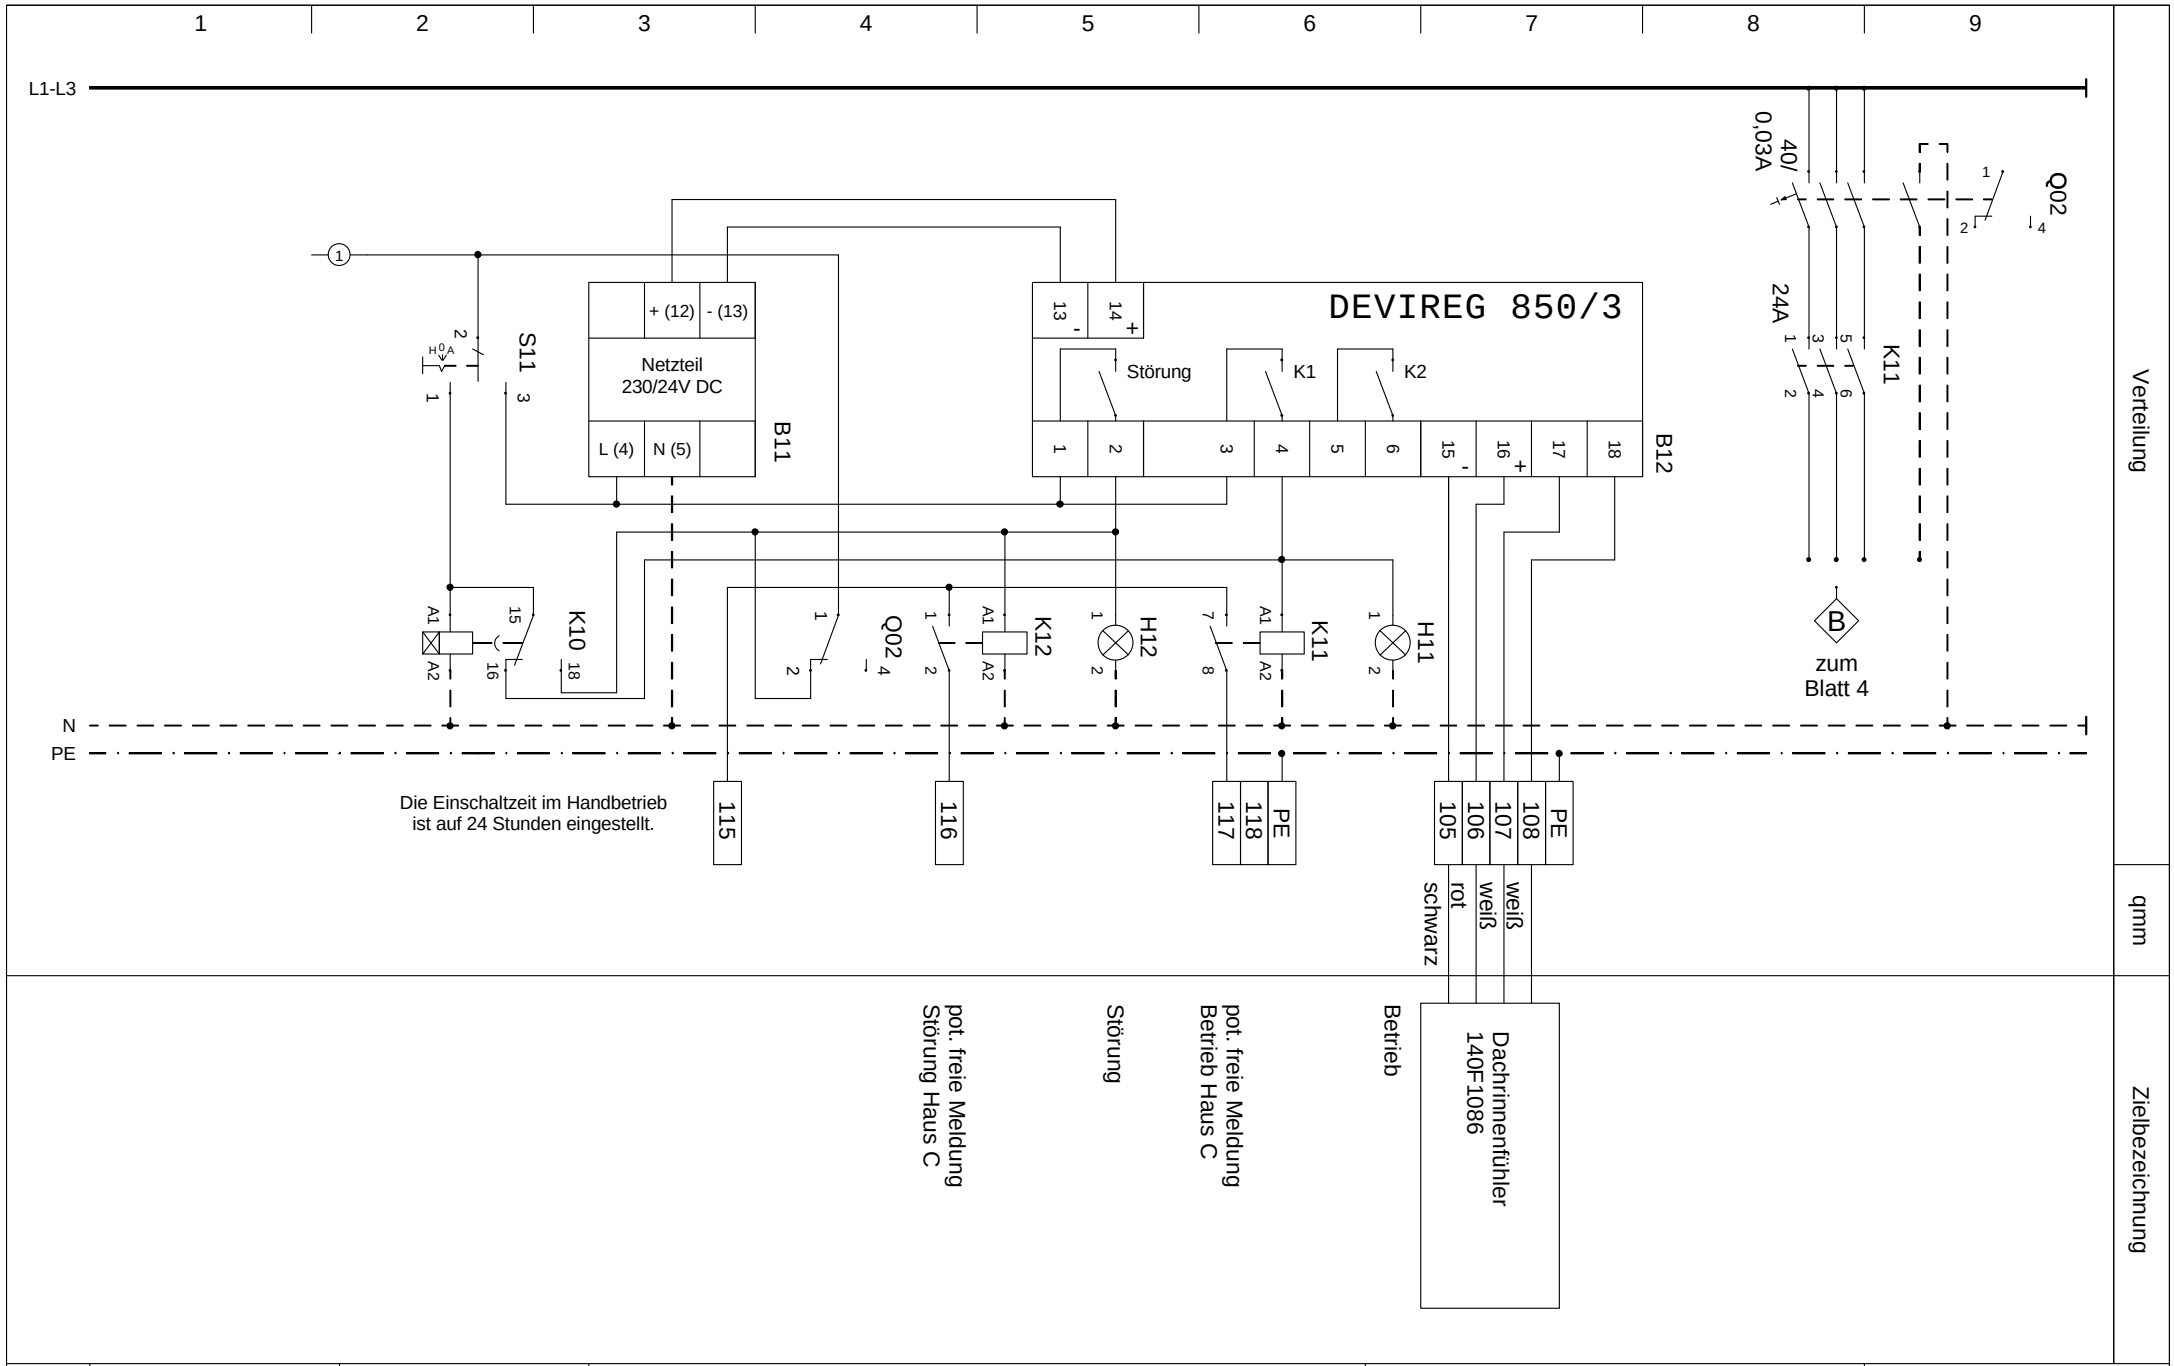

	Name:	Datum:
gez. :	Otto Sager	03.07.2014
gepr. :		

Bauvorhaben : Haus B+C

Verteilung : DV04-06DR/94137 Auftrag Nr.: 94137

HTS System AG
Bösch 63
CH-6331 Hünenburg
Tel.: 041/7980098

Zeichnung Nr. : 14167b

Blatt: 2 von: 4

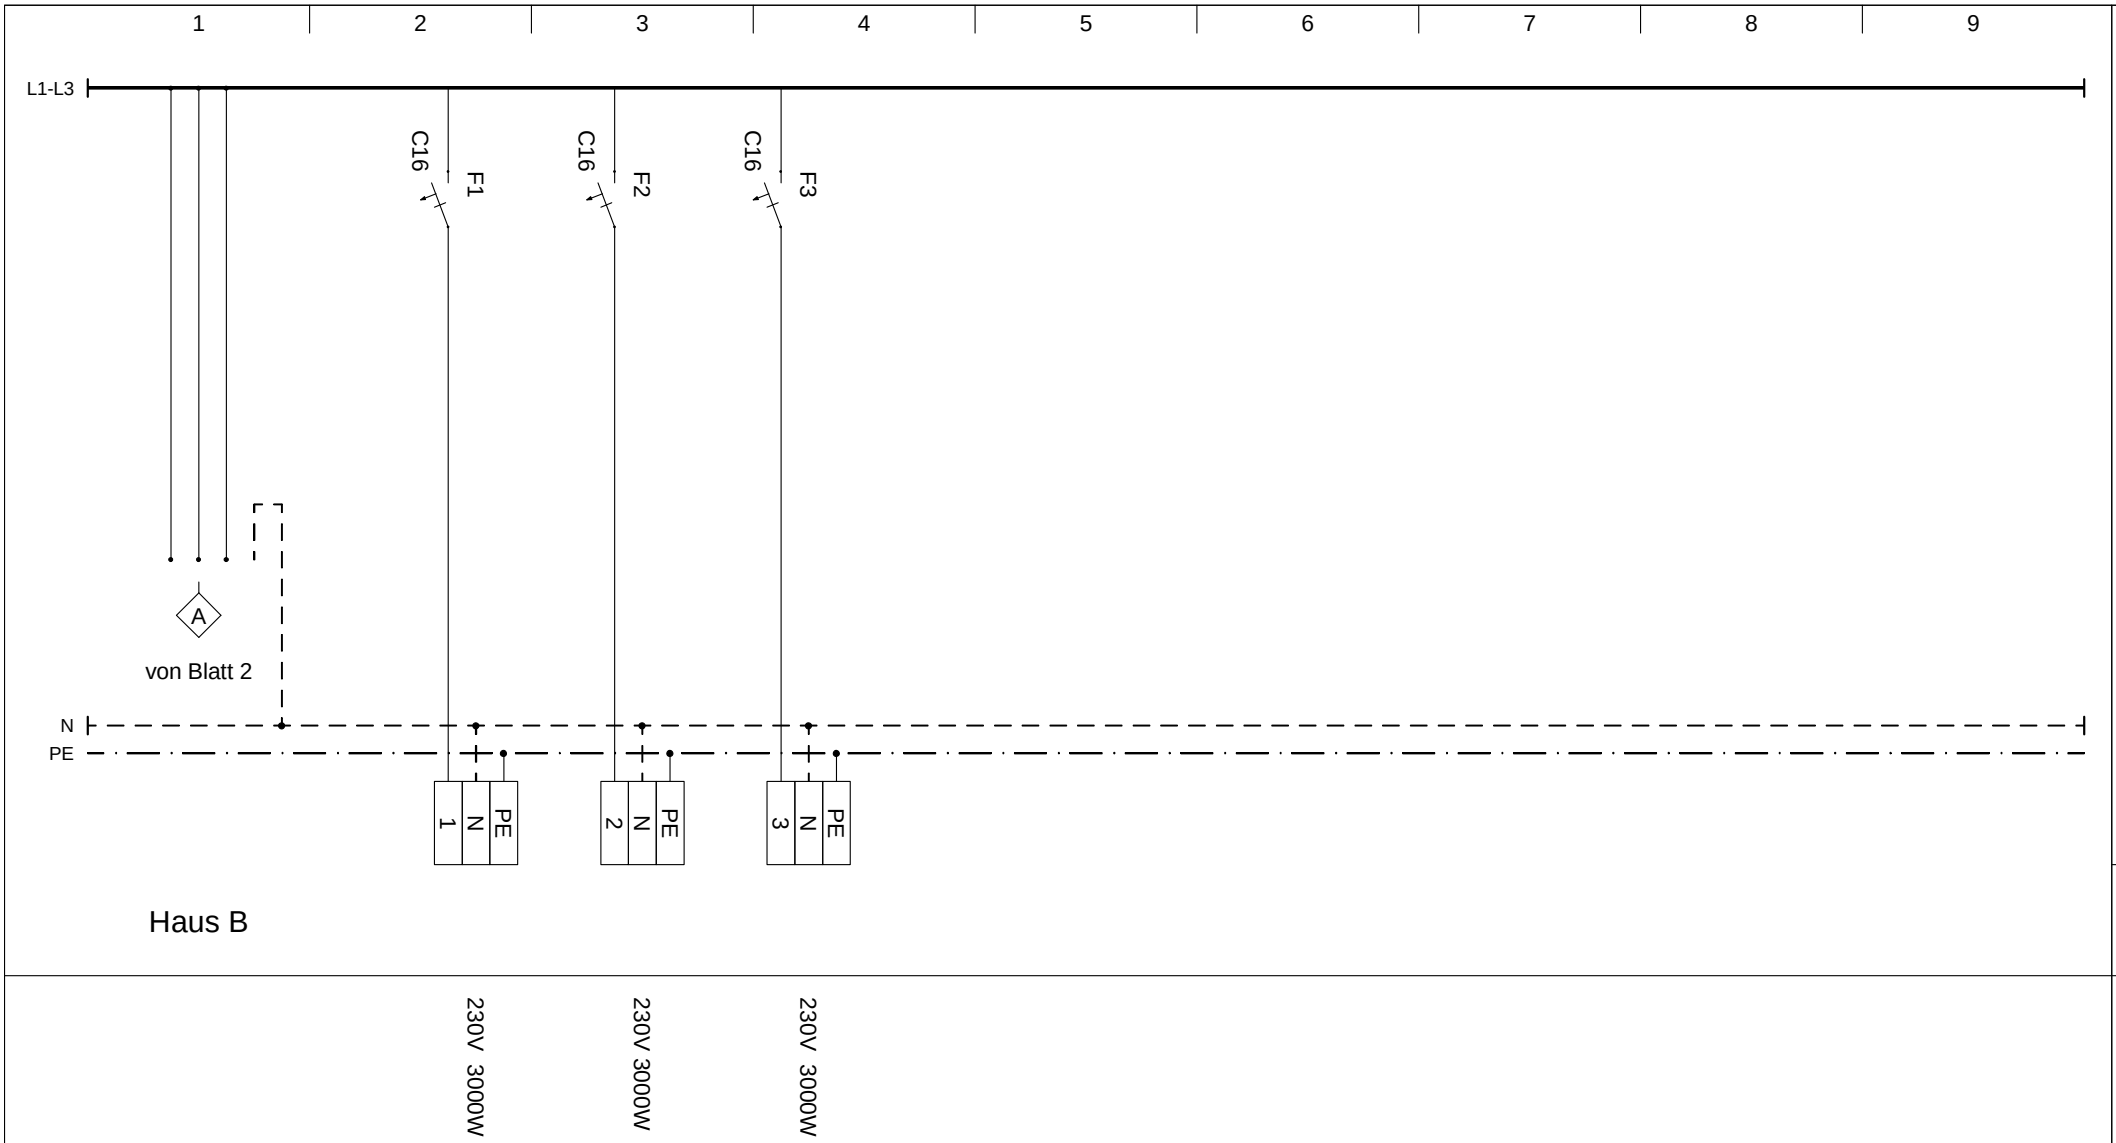

Haus B

Verteilung

qmm

Zielbezeichnung

	Name:	Datum:
gez. :	Otto Sager	03.07.2014
gepr. :		

Bauvorhaben : Haus B+C

Verteilung : DV04-06DR/94137 Auftrag Nr.: 94137

HTS System AG
Bösch 63
CH-6331 Hünenburg
Tel.: 041/7980098

Zeichnung Nr. : 14167b

Blatt: 3 von: 4

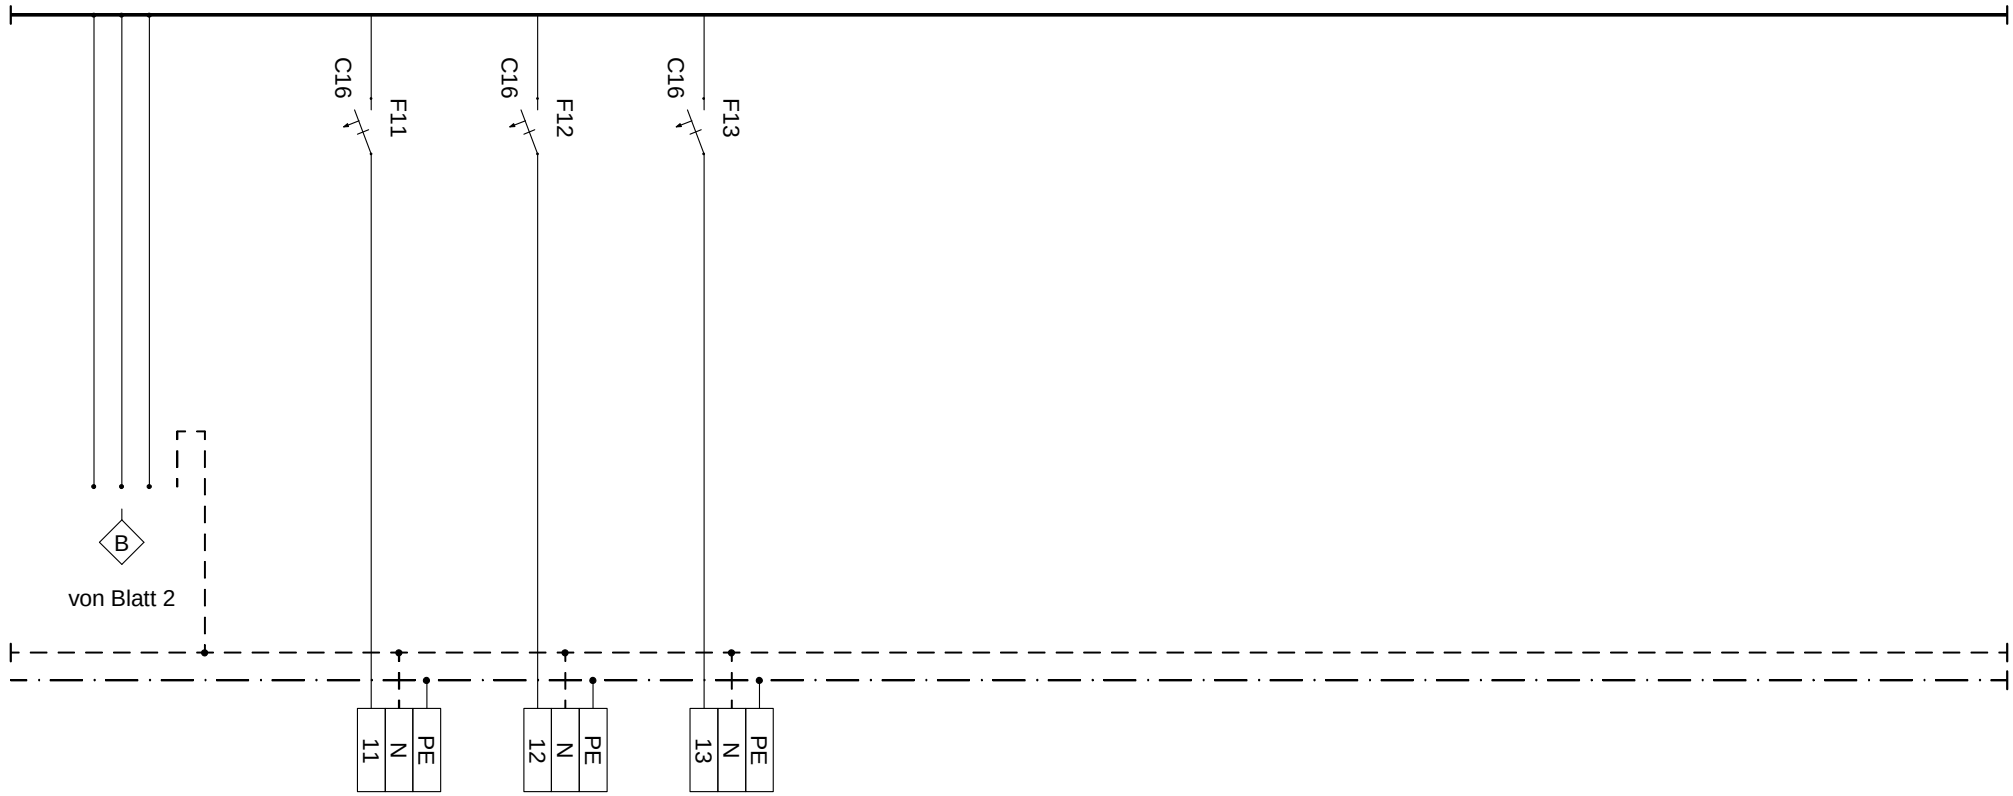

Haus C

Verteilung

qmm

Zielbezeichnung

	Name:	Datum:
gez. :	Otto Sager	03.07.2014
gepr. :		

Bauvorhaben : Haus B+C

Verteilung : DV04-06DR/94137 Auftrag Nr.: 94137

HTS System AG
Bösch 63
CH-6331 Hünenburg
Tel.: 041/7980098

Zeichnung Nr. : 14167b

Blatt: 4 von: 4